

DIJUAL RUMAH 2 LANTAI DESAIN SCANDINAVIAN DI DUREN SAWIT JAKARTA TIMUR

Duren Sawit, Kec. Duren Sawit, Kota Jakarta Timur, Daerah Khusus Ibukota Jakarta

UNIT TERBATAS !!

FREE CUSTOM!!

KARTIKA TOWN HOUSE

Duren Sawit Jakarta Timur.



**PROMO!!
PRELAUNCHING
DISCOUNT 100JT**

***Free Biaya
Surat dan Pajak***

***DAPATKAN BONUS!
KANOPI DAN TOREN AIR
& CCTV !!**

MAPS




MARKETING :

0815 186 1234 (Andhie)



SPEKIFIKASI RUMAH

- Pondasi** : Sloof gantung + Cakar ayam
- Dinding** : Double hebel + plester + aci + cat
- Cat** : Jotun
- Lantai** : Granit 60 x 30cm + kramik 60 x 30
- Sanitair** : Toto
- Kusen** : Alumunium 4 inci
- Pintu** : Panel kayu kamper samarinda
- Rangka Atap** : Baja Ringan ukuran 0,75 + Genteng plat cor
- Plafond** : Gypsum + Rangka Hollow
- Listrik** : Watt 2200 V
- Sumur** : Bor + Mesin jetpump shimizu

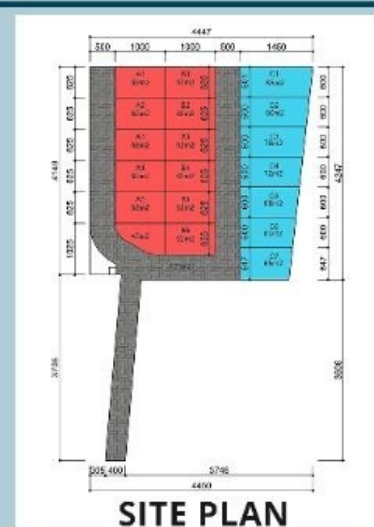




CS Dipindai dengan CamScanner






CS Dipindai dengan CamScanner




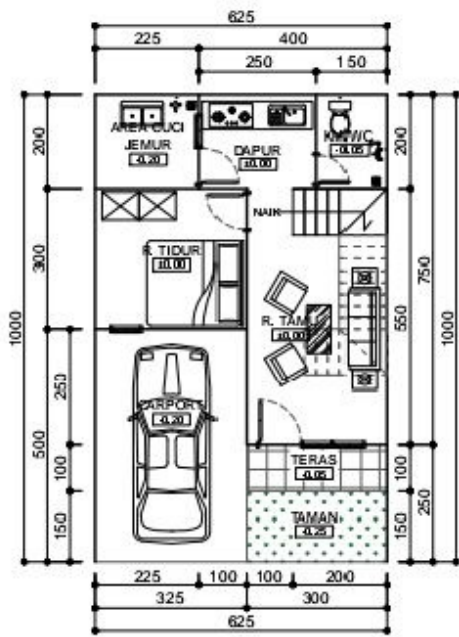

DENAH LANTAI 1
SKALA 1:100

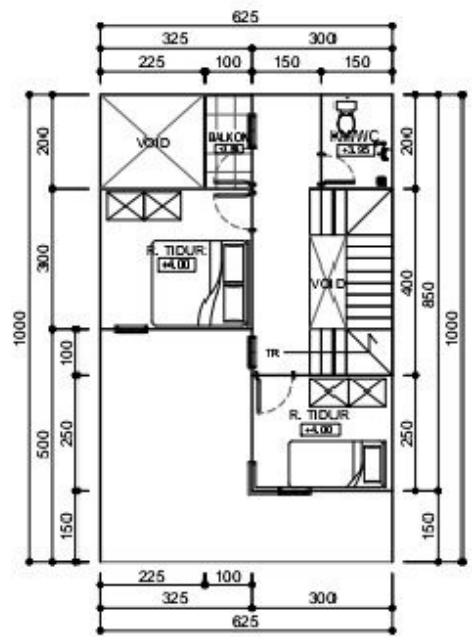

DENAH LANTAI 2
SKALA 1:100

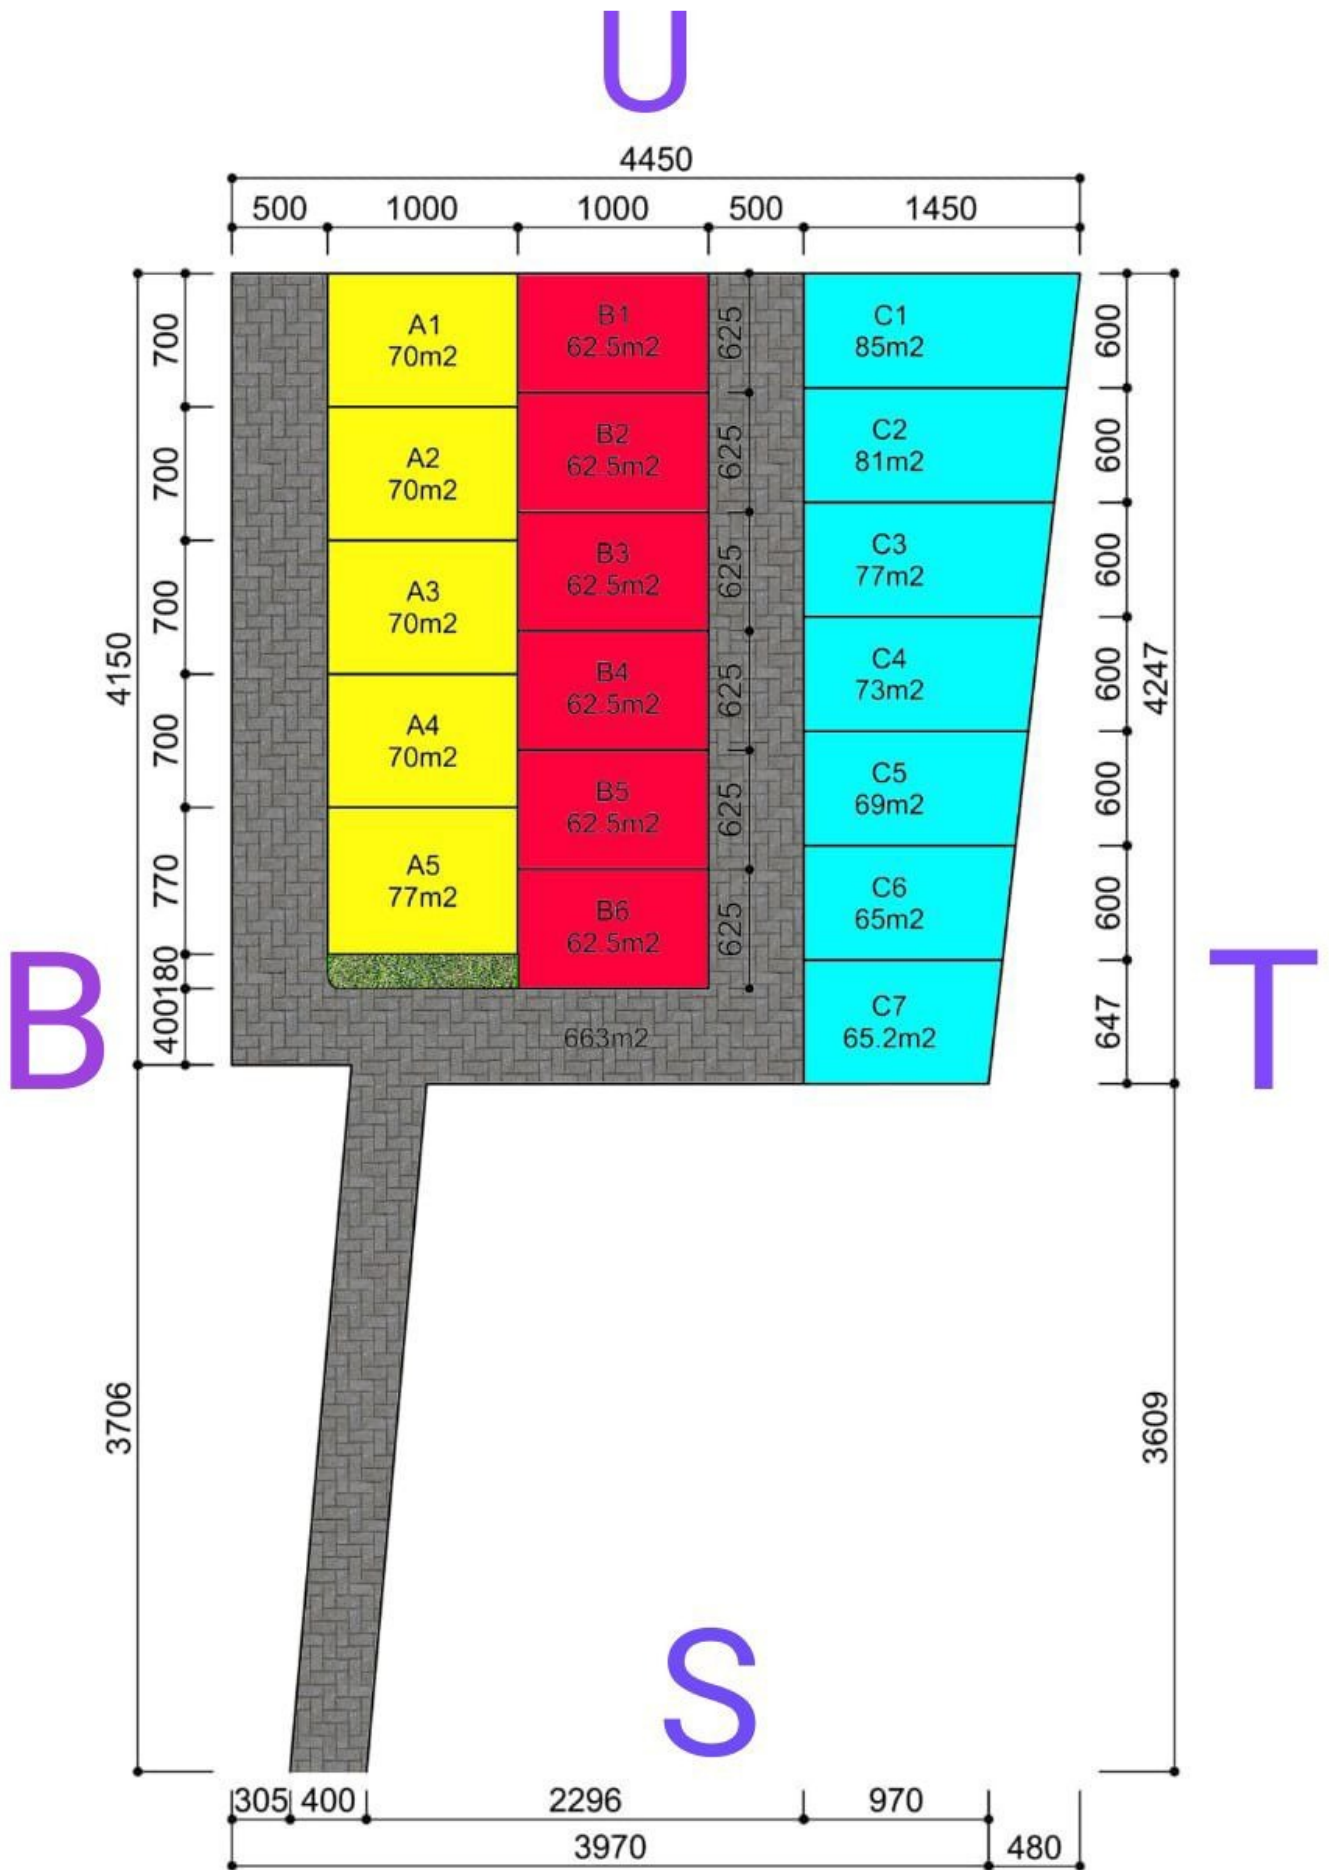

SITE PLAN

Rp. 1,794,000,000

Deskripsi

Bismillah.....

insya Allah segera hadir Cluster Muslim **Kartika Town House** Duren Sawit Jakarta Timur.

Jalan Pendidikan Raya - Jalan Raden Intens Duren Sawit Jakarta Timur

Jarang Ada

Unit Terbatas

Bebas Banjirrr

Cluster berupa Townhouse khusus Muslim.

Inshaallah Skema Pembayaran Sesuai Syariah.

Hunian dengan Tetangga Muslim Muslimah.

Semoga Membawa Keberkahan, Ketenangan bagi Keluarga Anda Tercinta.

Mau Beli Rumah Free Custom Model Sesuai Selera atau Beli Kavling Az yang Siap Anda Bangun?

Bisaaaaa....

Lokasi Super Strategis, Asri dekat dengan Taman Hijau Ibukota....

Kawasan Lengkap Fasilitas Umum Warga (Perkantoran, Kampus-Pendidikan, Pasar-Mall, Stasiun-akses mudah masuk tol....

Spesifikasi Rumah

Luas Bangunan 80 m

Kamar Tidur 3

Kamar Mandi 3

Ruang Tamu

Dapur

Garasi

Type Rumah

Type 80/62 Harga 1.794 M

Type 80/65 Harga 1.845 M

Type 80/70 Harga 1.930 M

Type 80/80 Harga 2.100 M

Type 80/85 Harga 2.185 M

Selling POINTS :

SEKOLAH

TK Terdekat

- TK Sawitri
- TK Ruhul Islam (150m)
- TK Al Kalam (180m)
- TK Baitul Rahim (450m)
- TK Bunga Amalia (500m)

SDN Terdekat

- SDN 02 Duren Sawit (850m)
- SDN 01 Duren Sawit (850m)
- SDN 05 Duren Sawit (600m)

SMP Terdekat

SMPN 167 (800m)

SMPN 194 (600m)

SMPN 27 (800m)

SMPN 255 (800m)

SMP Budaya (800m)

SMA Terdekat

SMAN 44 (1,2m) (8')

SMAN 71 (1,7m) (11')

SMAN 91 (1,7m) (9')

SMAN 81 (2km) (11')

SMAN 103 (1,4km) (10')

SMAN 59 (2km) (10')

Universitas Terdekat

Univ Darma Persada (400m)

Stikom Cipta Karya Informatika (450m)

Universitas Az-Zahra Kampus Kalimalang (1,5km) (10')

Univ Nusa Mandiri Jatiwaringin (2,5km)(14')

Universitas Borobudur (3km) (12')

UNKRIS (4km) (17')

Angkutan Umum

Pemberhentian Bus

Duren Sawit Timur 5 (600m)

No Angkot T27

Terminal Bus Klender (1,6) (8')

Stasiun Buaran (1,6km) (8')

Stasiun Klender Baru (2,5km) (10')

Rumah Sakit Terdekat

RSIA Sayyidah (550m)

RS Harum sismamedika (600m)

RS Asta Nugraha (1,1km)

RSKD Duren Sawit (650m)

Mall Terdekat

Pondok kelapa town square (1,9km) (8')

Mall Cipinang Indah (3,1km) (12')

Buaran Plaza (1,4km) (10')

Mall Klender (2,6km) (9')

Gerbang Tol Terdekat

Tol Jatiwaringin 2 (2,6km) (11')

Tol Bintara (3,4km) (12')

Tol Pondok Gede (3,4km) (12')

Eksklusif Konsep Town House Free Custom....

Security 24 jam plus CCTV tiap rumah. Aman, nyaman dan berkah dengan tetangga2 Anda yg Muslim dan Skema Pembayaran Syariah....

Investasi Terbaik....

Harga Termurah dikelasnya....

MAASYAALLAH MANTAPPP

di JAKARTA TIMUR

Bismillah....

Yukk Segera Survey Lokasi dan amankan unitnya!

Dapatkan Bonus Canopy Water Toren dan CCTV potongan harga 100juttaa saat PreLaunching!!!

Dijual Rumah 2 Lantai

Dijual Rumah 2 Lantai

Dijual Rumah 2 Lantai

Info Lebih Lanjut Hub :

Telp/WA : 0815 186 1234 (Andhie)

#dijualrumah2lantai, #rumah2lantaidijual, #rumah2lantai, #dijualrumah, #rumahdijual, #rumah2lantaiminimalis, #rumah2lantaimodern, #rumahjakarta, #dijualrumahjakarta, #rumahjakartadijual, #rumahjakartatimur, #dijualrumahdijakartatimur, #rumahdijakartatimurdijual, #durensawit, #scandinavian, #modelscandinavian, #desainscandinavian, #kartikatownhouse, #rsuddurensawit,

Detail Properti

Fitur	Keterangan
Tipe Bangunan	Rumah
Luas Tanah	62
Luas Bangunan	80
Kamar Tidur	3
Kamar Mandi	3
Car Port	1
Garasi	1
Sertifikat	SHM

Fitur	Keterangan
Fasilitas	Wifi,Air Conditioning,Balkon,Dapur,CCTV,Musholla,Arena Bermain,Taman,Keamanan 24jam,Tempat Ibadah,Klinik Kesehatan,Area Komersial,Trek Lari