

DIJUAL RUMAH 2 LANTAI MINIMALIS MODERN DI CIPAYUNG JAKARTA TIMUR

Cipayung, Kec. Cipayung, Kota Jakarta Timur, Daerah Khusus Ibukota Jakarta

**TOWNHOUSE MINIMALIS 2 LANTAI
DI JAKARTA TIMUR**

**HARGA MULAI
900JT-an**



SPESIFIKASI BANGUNAN :


Pondasi : Batu Kali & Foot Plate
Dinding : Bata Ringan
Lantai Utama : Granit 60 X 60
Lt. KM Mandi : Keramik Roman
R. Service : Keramik Mulia

Pintu Utama : Panel Kayu
Pintu Kamar : Double Teakwood
Pintu Kamar Mandi : Pintu PVC
Pintu KM / WC : Pintu PVC
Jendela : Alumunium / Kaca Bening

Atap : Baja ringan / Gt Keramik KIA
Plafond : Gypsum Rangka Hollow
Air Bersih : Sumur Bor Jet Pump
Sanitair : TOTO
Listrik : PLN 2.200 Watt





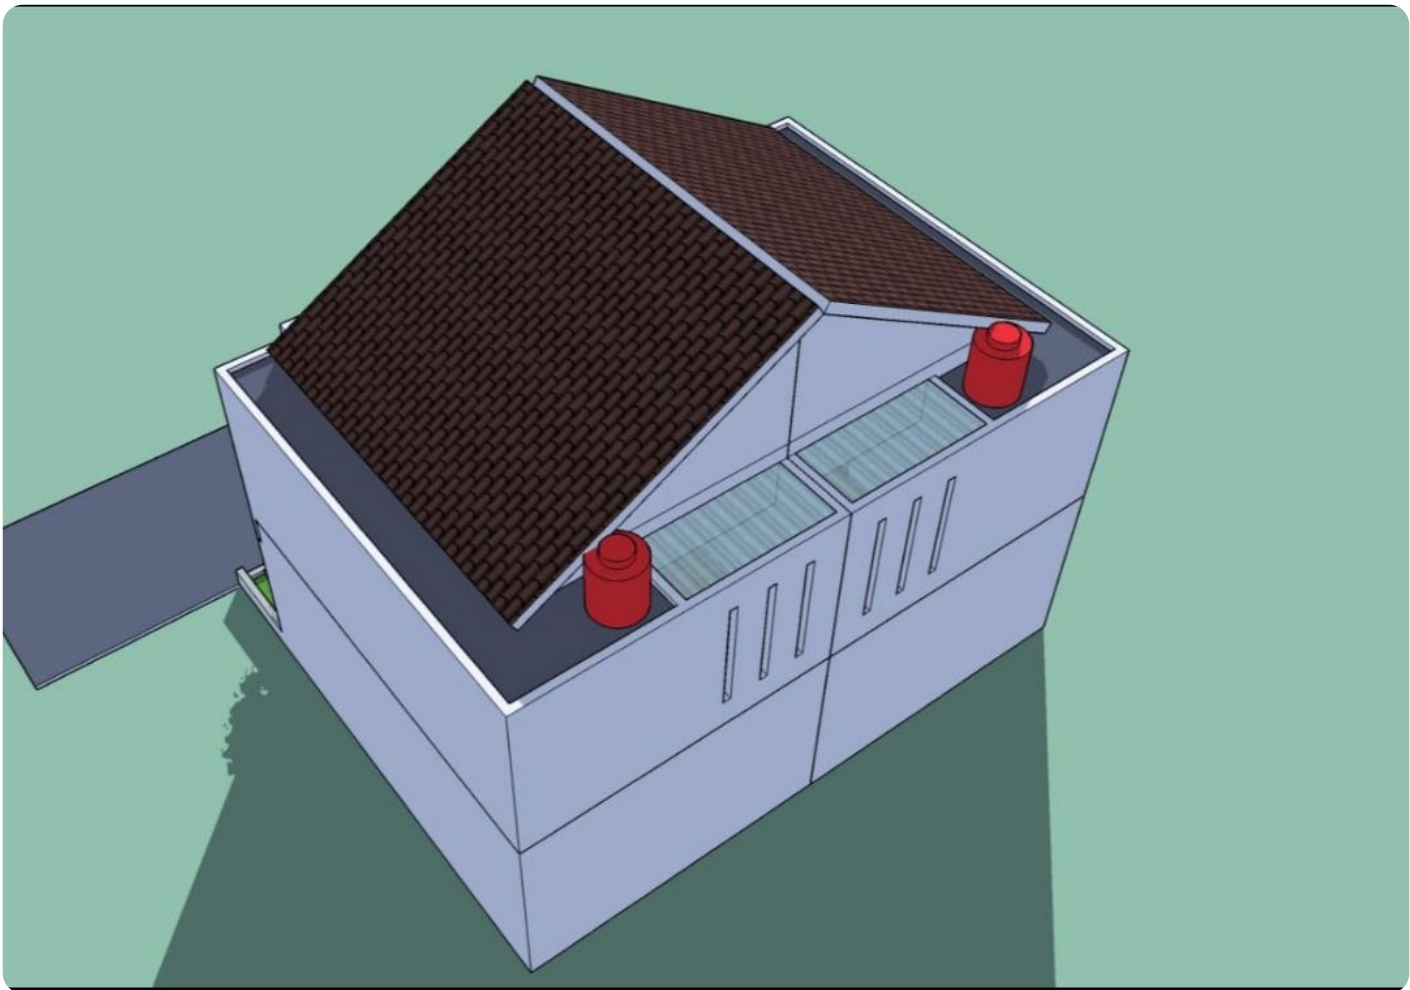




DENAH LT.
SKALA 1 : 100



DENAH LT.
SKALA 1 : 100

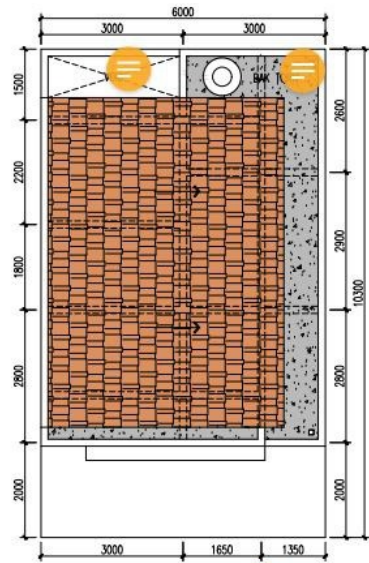

DENAH ATA.
SKALA 1 : 100





Rp. 967,000,000

Deskripsi

Townhouse cipayung di Jakarta Timur

Di jual Rumah Baru Minimalis harga terjangkau dengan konsep Townhouse Modern 2 Lantai.

Harga mulai dari Rp 900 Jutaan

Luas Tanah mulai dari : 62m² - 65 m²

Luas Bangunan 2 Lantai mulai dari : 82 m²

Luas Bangunan 82

Luas Tanah 62

Kamar Tidur 3

Kamar Mandi 2

Ruang Makan

Ruang Keluarga

Dapur

Harga 967 Jt

Legalitas Dokumen : SHM IMB

Material berkualitas di atas standard

Cara Bayar :

Cash Keras

Cash Bertahap

KPR LEMBAGA SYARIAH

Spesifikasi bangunan :

Pondasi : Batu Kali & Foot Plate

Dinding : Bata Ringan

Lantai Utama : Granit 60 X 60

Lt. KM Mandi : Keramik Roman

R Service : Keramik Mulia

Pintu Utama : Panel Kayu

Pintu Kamar : Double Teakwood

Pintu Kamar Mandi : Pintu PVC

Pintu KM / WC : Pintu PVC

Jendela : Alumunium / Kaca Bening

Atap : Baja ringan / Gt Keramik KIA

Plafond : Gypsum Rangka Hollow

Air Bersih : Sumur Bor Jet Pump

Sanitair : TOTO

Listrik : PLN 2.200 Watt

Bisa request ubah tata ruang selama unit belum dibangun.

UNIT TERBATAS.

Segera hubungi kami, Kunjungi Lokasinya dan Pesan Unitnya

Dijual Rumah 2 Lantai

Dijual Rumah 2 Lantai

Dijual Rumah 2 Lantai

Info Lebih Lanjut Hub :

Telp/WA : 0815 186 1234 (Andhie)

*#dijualrumah2lantai #rumahdijual #dijualrumah #rumah2lantai #rumahcipayung #cipayung #jakarta
#rumah2lantaiminimalis #rumahmurah #rumahbaru #rumahmurahjakarta #rumahminimalis
#rumahjakarta #rumahlubangbuaya #rumah2lantai #rumahcantikminimalis #townhousejakarta
#cipayungjakarta #rumahjakartadijual #dijualrumahjakarta*

Detail Properti

Fitur	Keterangan
Tipe Bangunan	Rumah

Fitur	Keterangan
Luas Tanah	62
Luas Bangunan	82
Kamar Tidur	3
Kamar Mandi	2
Car Port	1
Garasi	1
Sertifikat	SHM
Fasilitas	Balkon,Lahan Parkir,Dapur,CCTV,Musholla,Arena Bermain,Taman,Keamanan 24jam,Tempat Ibadah,Trek Lari,Taman Bermain Anak